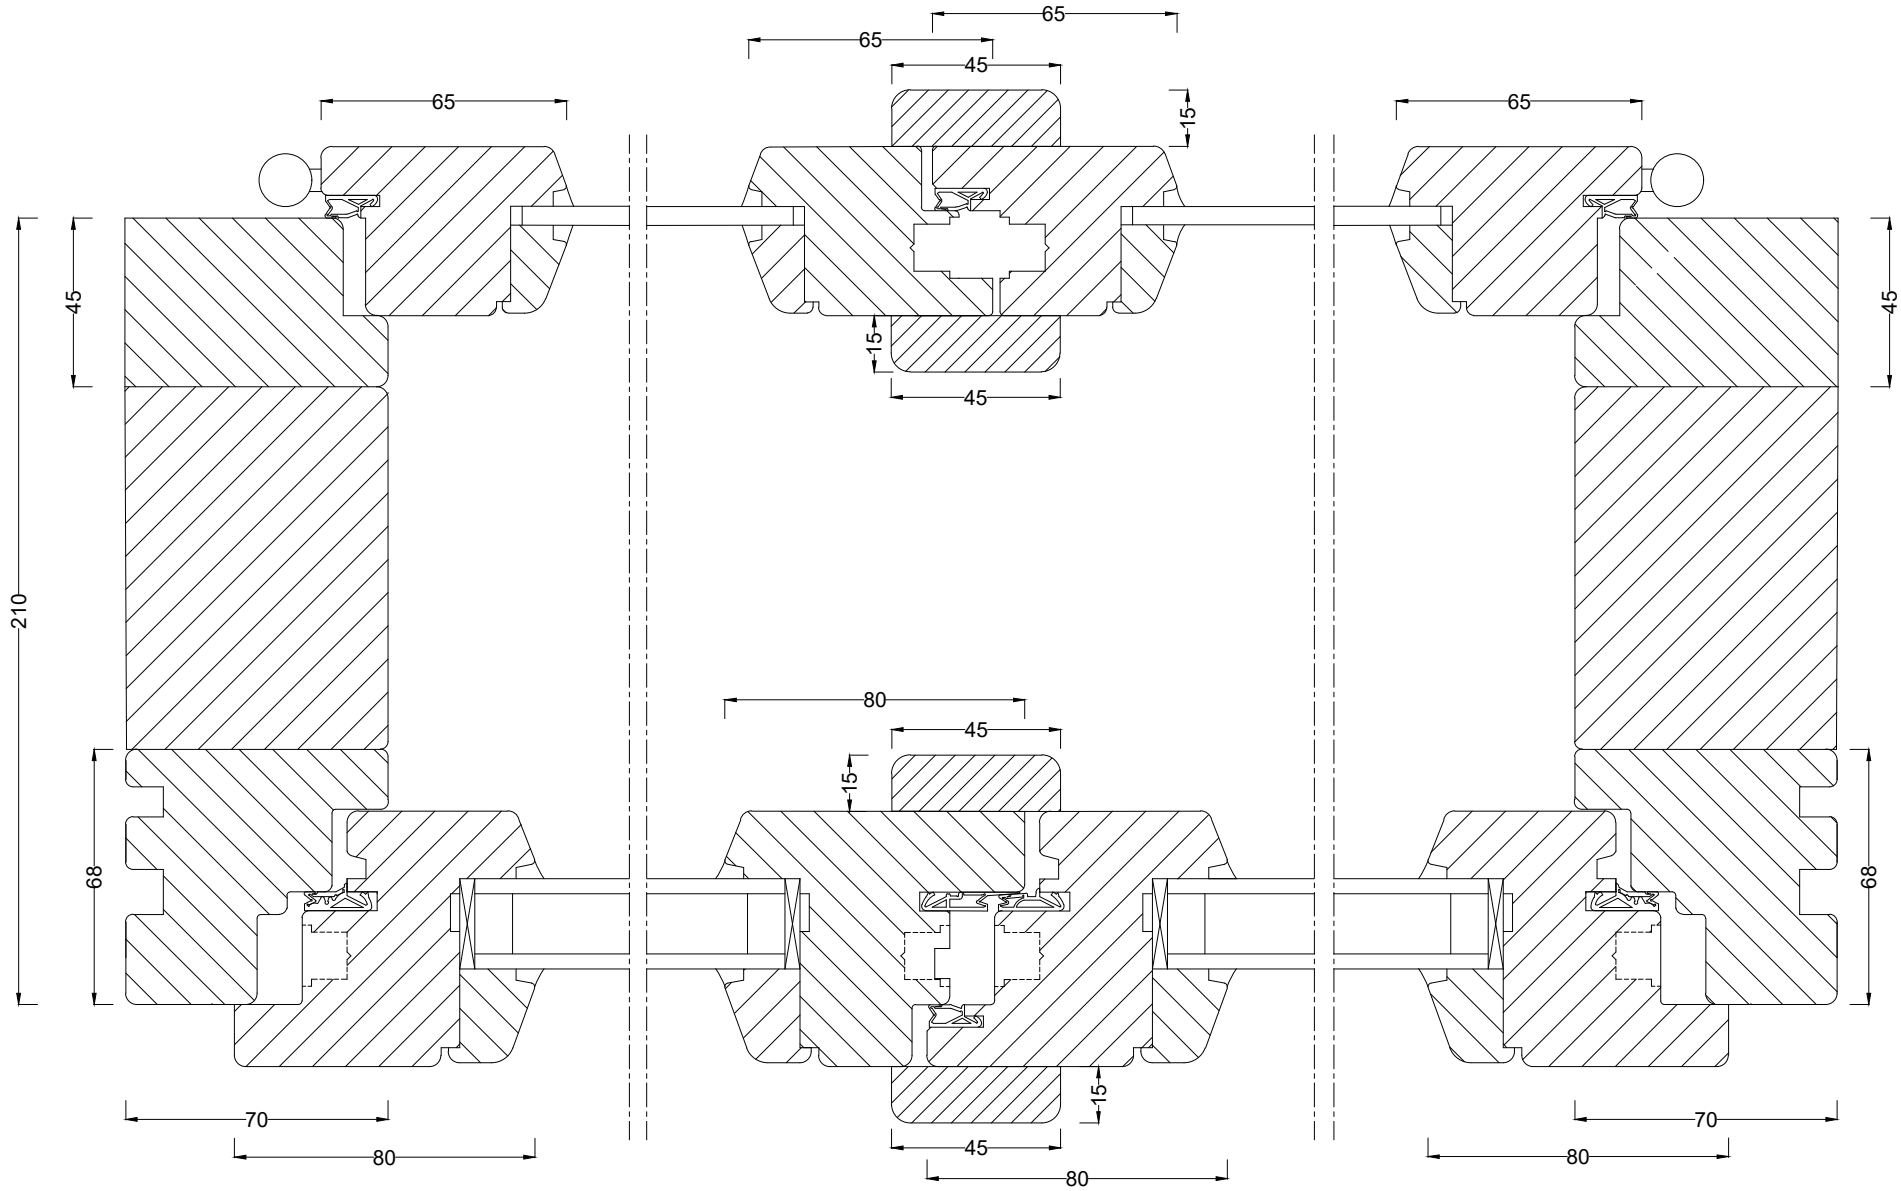


| | | |
|---|---|---|
| GRAB Sp. z o.o.<br>Sp. K.<br>Słotwiny 123A | Okno ościeżnicowe | |
| | Przekrój poziomy | 07.01.2020 |