

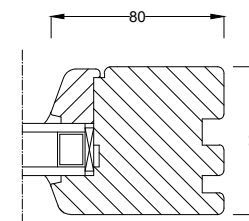


B-B

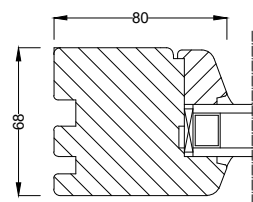

A-A

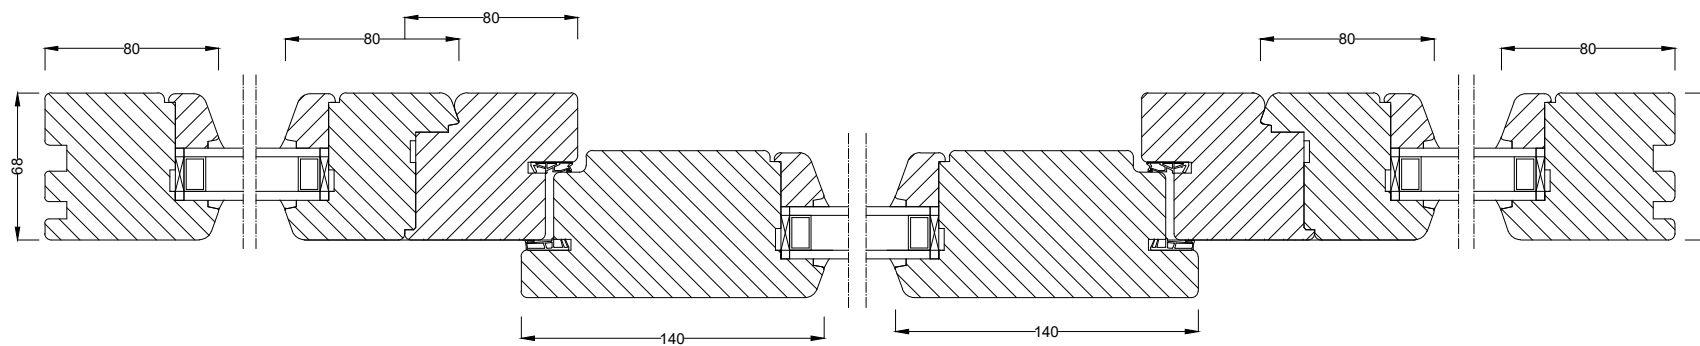

GRAB Sp. z o.o.  
Sp. K.  
Słotwiny 123A

Drzwi zewnętrzne #68mm z 2 doświetlami bocznymi i górnym

Przekrój poziomy

26.03.2020