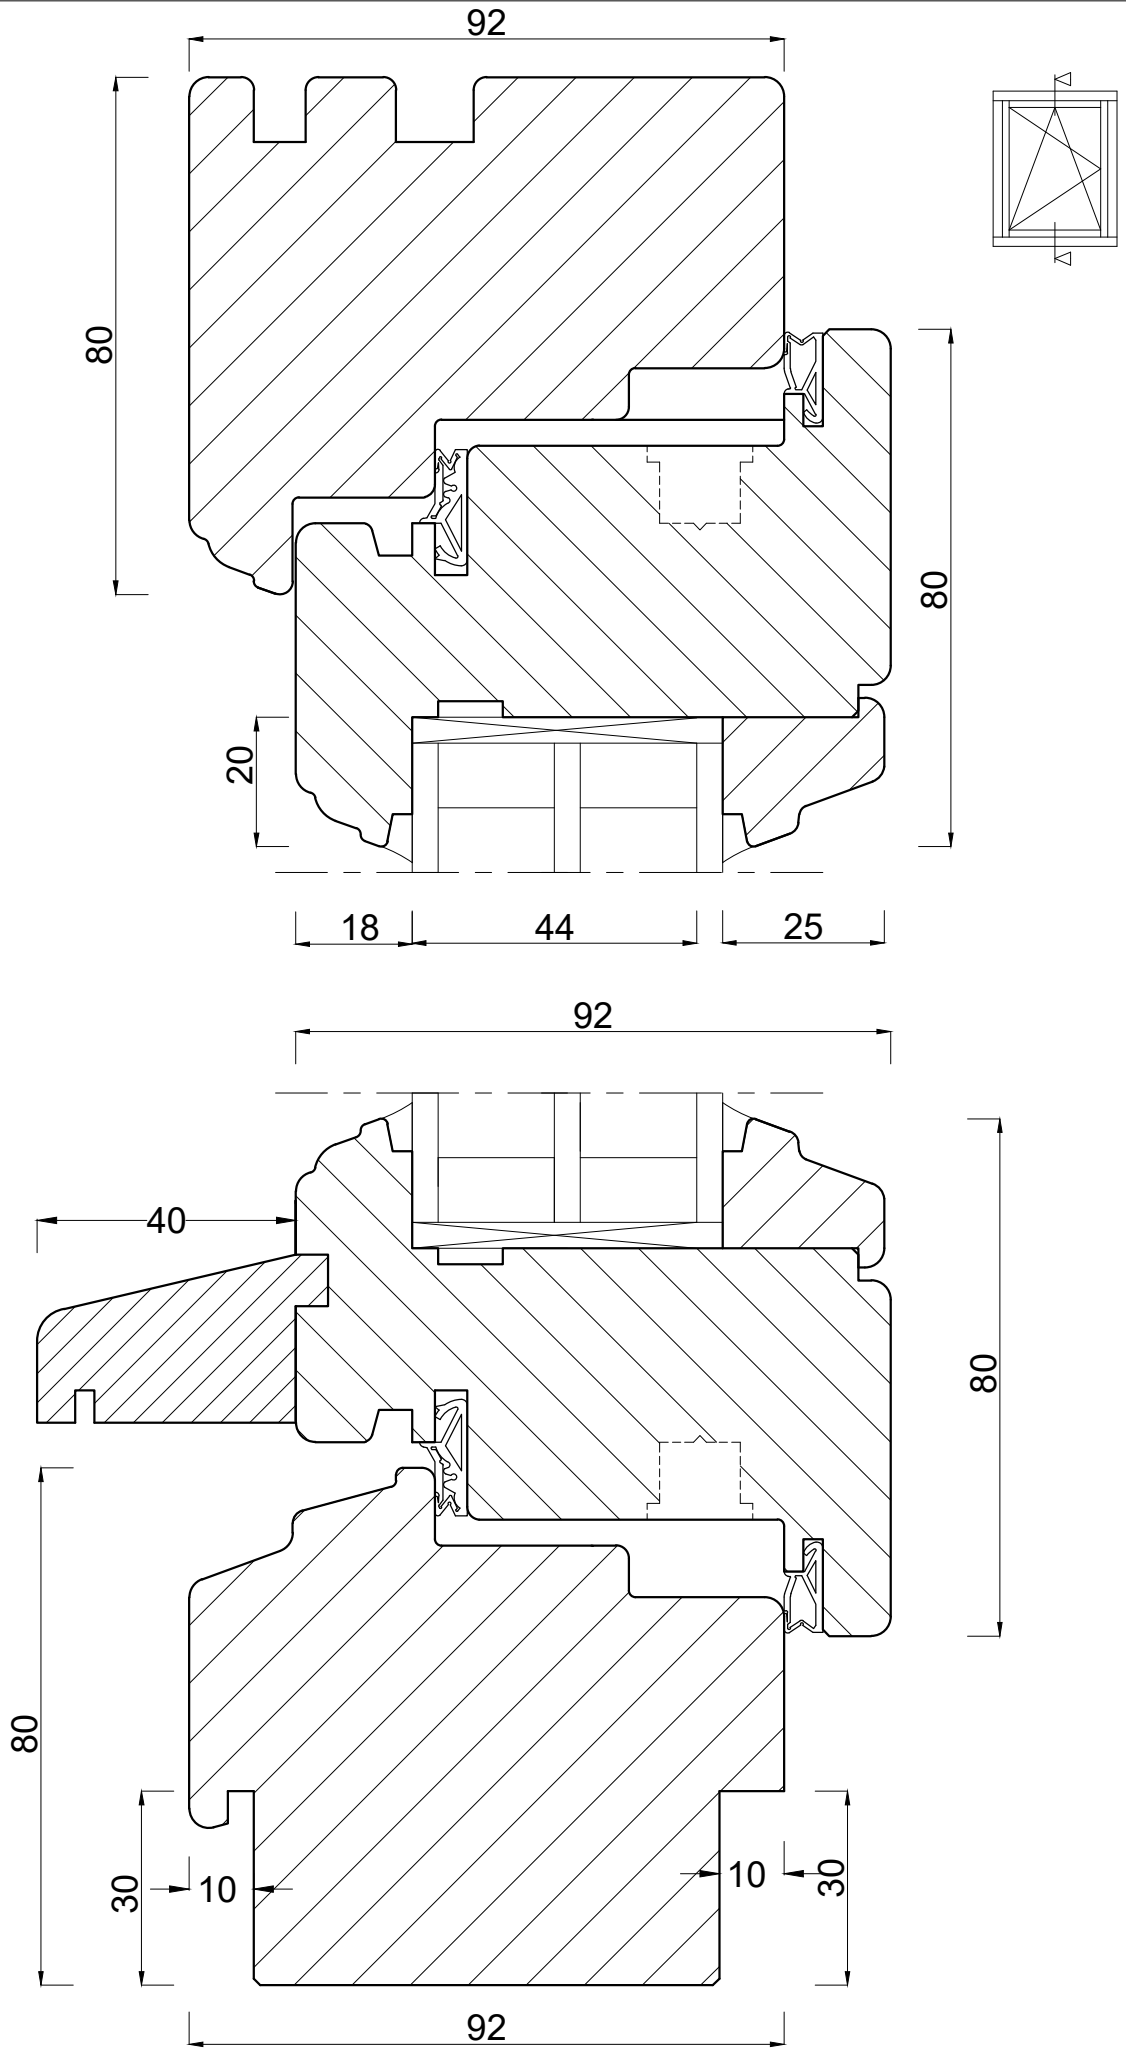

GRAB Sp. z o.o. Sp. K. Słotwiny 123a	Profil okienny IV-92 RETRO kapinos na skrzydle	1:1
	Przekrój pionowy - okapnik drewniany	25.11.2019