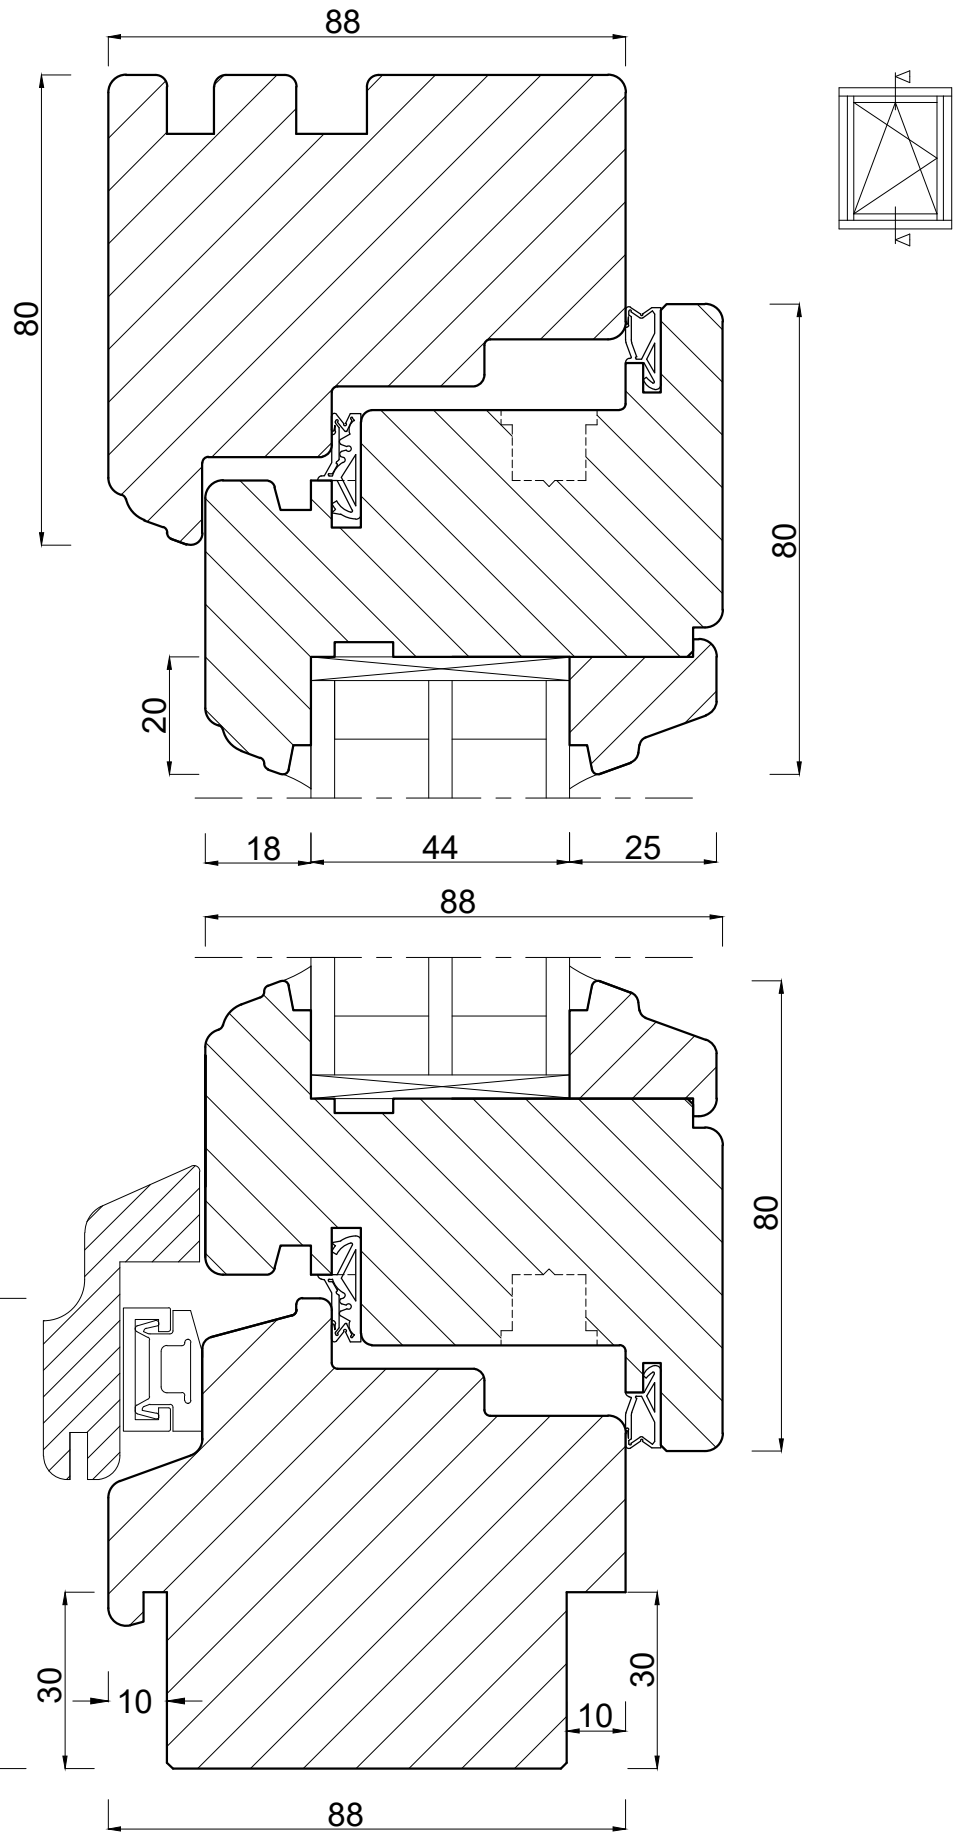

GRAB Sp. z o.o. Sp. K. Słotwiny 123a	Profil okienny IV-88 RETRO okapnik drewniany	1:1
	Przekrój pionowy - okapnik z kapinosem na skrzydle	25.11.2019